


odůvodnění změny č. 1 územního plánu Chotěmice

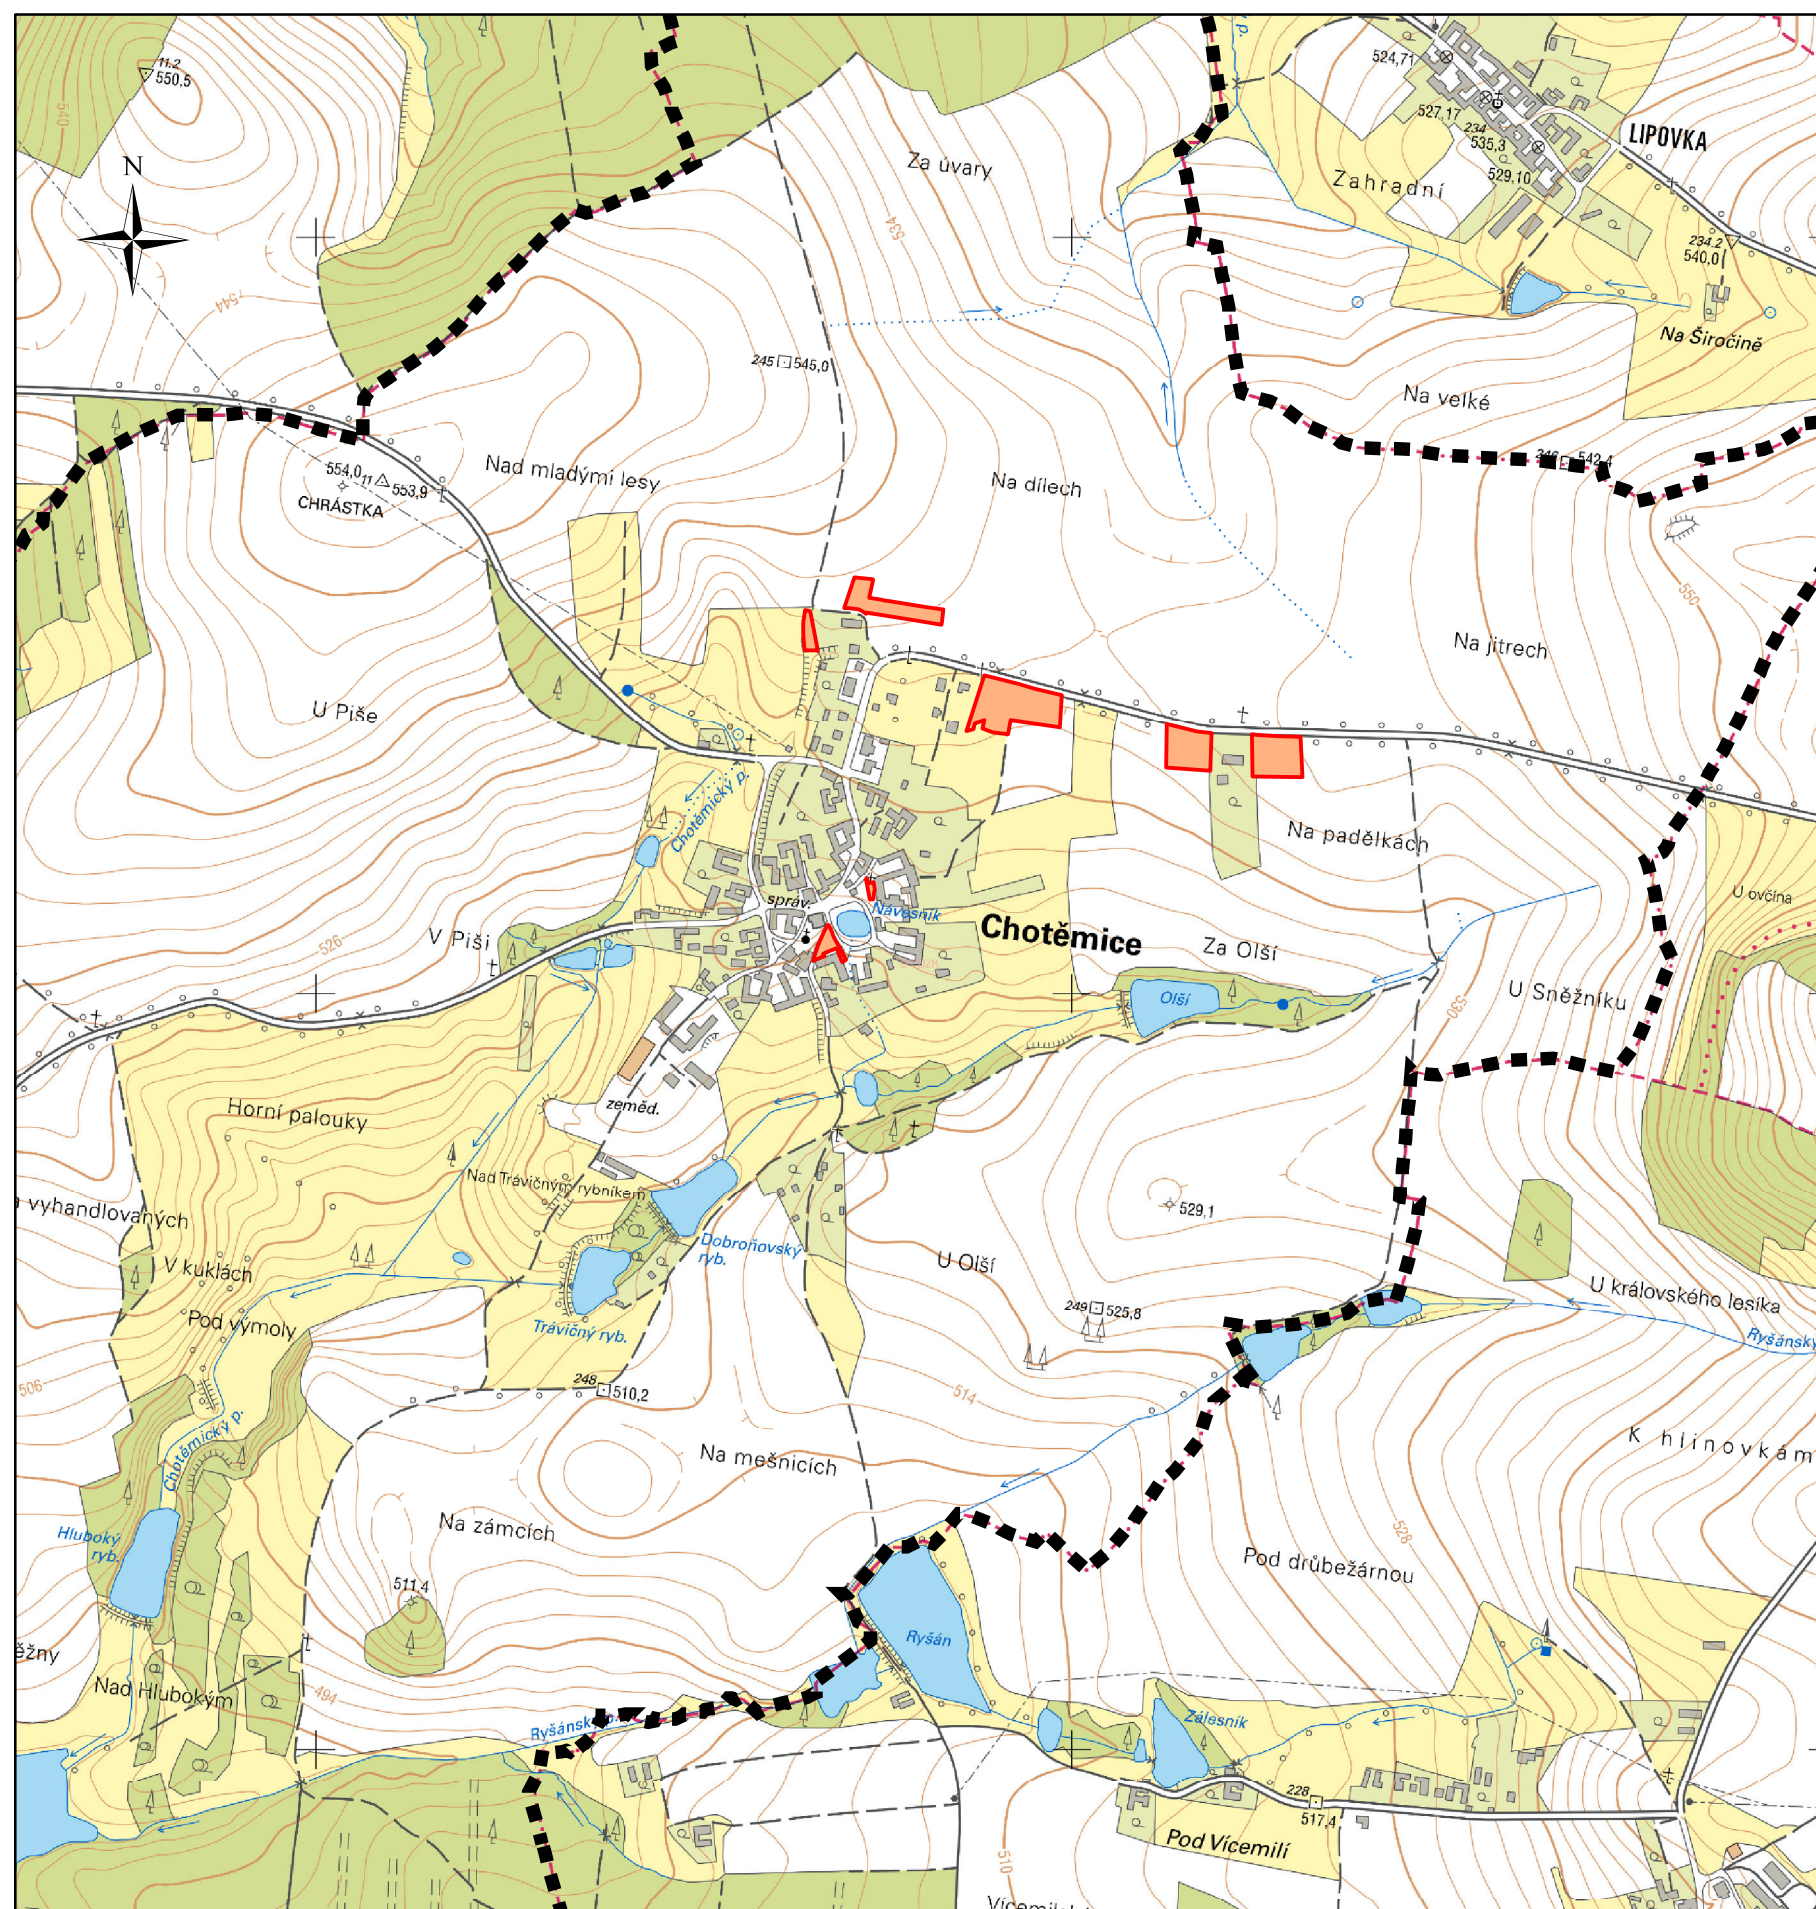

Legenda

-  **správní území**
řešená území změny

Ondřej Zahrádka	razítko projektant
Vlastiboř 21, 392 01 Soběslav	
datum vyhotovení: červenec 2024	
vyraboval:	
Ondřej Zahrádka	
odpovědný projektant:	
Vlastimil Smitka	
číslo paré:	

